



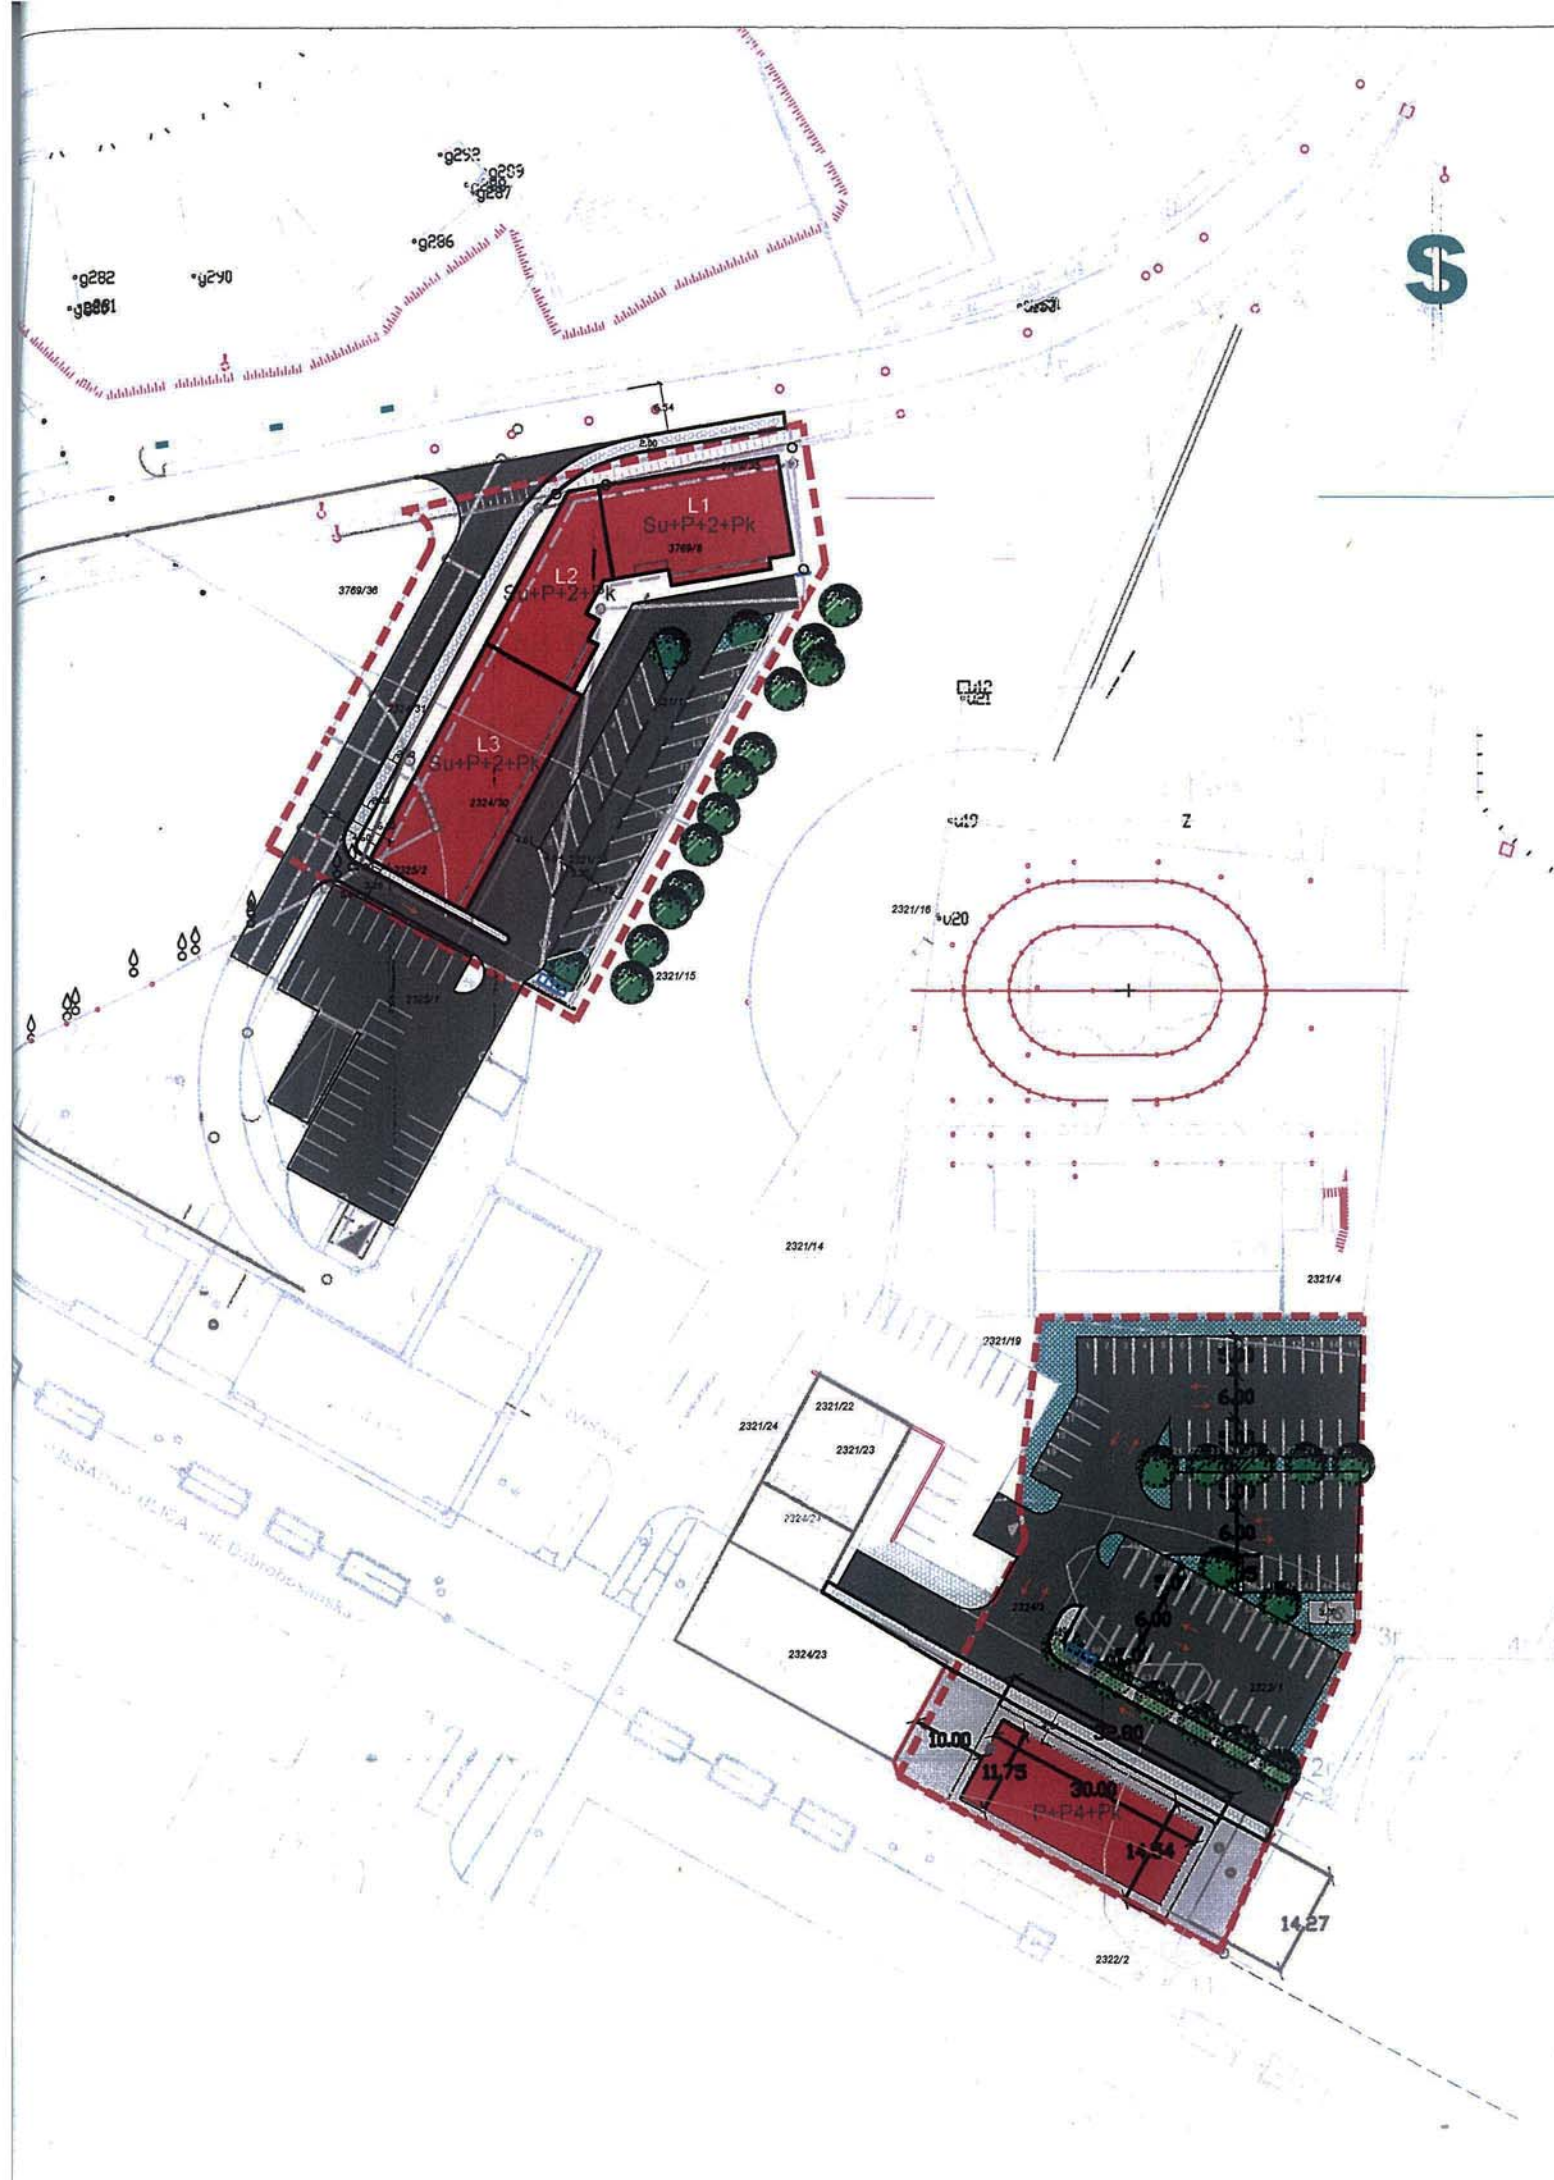






**IZMJENA I DOPUNA DIJELA REGULACIONOG  
PLANA "VELJINE-JUG"  
I DIJELA REGULACIONOG PLANA DIJELA PODRUČJA  
OPŠTINA SRPSKO NOVO SARAJEVO I  
SRPSKA ILIDŽA: "VELJINE JUG-DIO"**

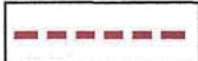

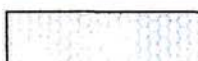**LEGENDA:**

-  PREDMETNI OBUHVATI
-  PLANIRANI STAMBENO-POSLOVNI OBJEKTI
-  SAOBRAĆAJNICA
-  TROTOARI
-  POPLOCANA POVRŠINA
-  ZELENE POVRŠINE
-  DENDROFOND
-  KONTENJERI



naziv grafičkog priloga:

**PLAN PROSTORNE ORGANIZACIJE**

R=1:1000  
prilog br.7



INSTITUT ZA EKOLOGIJU, ZAŠTITU NA RADU I  
ZAŠTITU OD POŽARA - ISTOČNO SARAJEVO  
NAUČNO ISTRAŽIVAČKI INSTITUT